

A

BUDYNEK

PARTER

POZIOM


29

NUMER MIESZKANIA

4

LICZBA POKOI


PRZEDPOKÓJ	2,80
WC	1,95
SALON	21,46
KUCHNIA	5,54
KOMUNIKACJA	5,63
ŁAZIENKA	4,20
POKÓJ 1	7,01
POKÓJ 2	12,15
POKÓJ 3	8,61
<b>ŁĄCZNIE</b>	<b>69,35</b>
TARAS ZIELONY	24,28

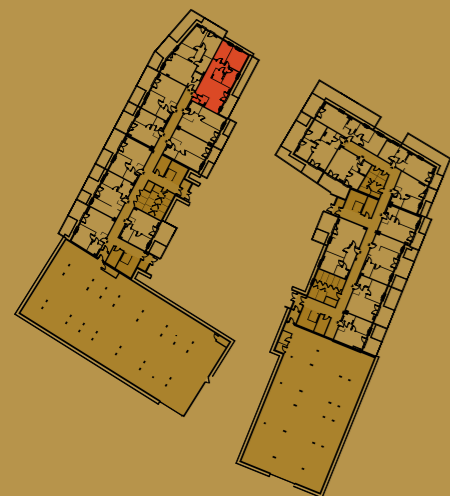

# OSIEDLE HEWELIUSZA

## ETAP V Zamość ul. Heweliusza 9

- Funkcjonalny układ mieszkania
- Prywatny ogród
- Komórki lokatorskie
- Dogodna lokalizacja

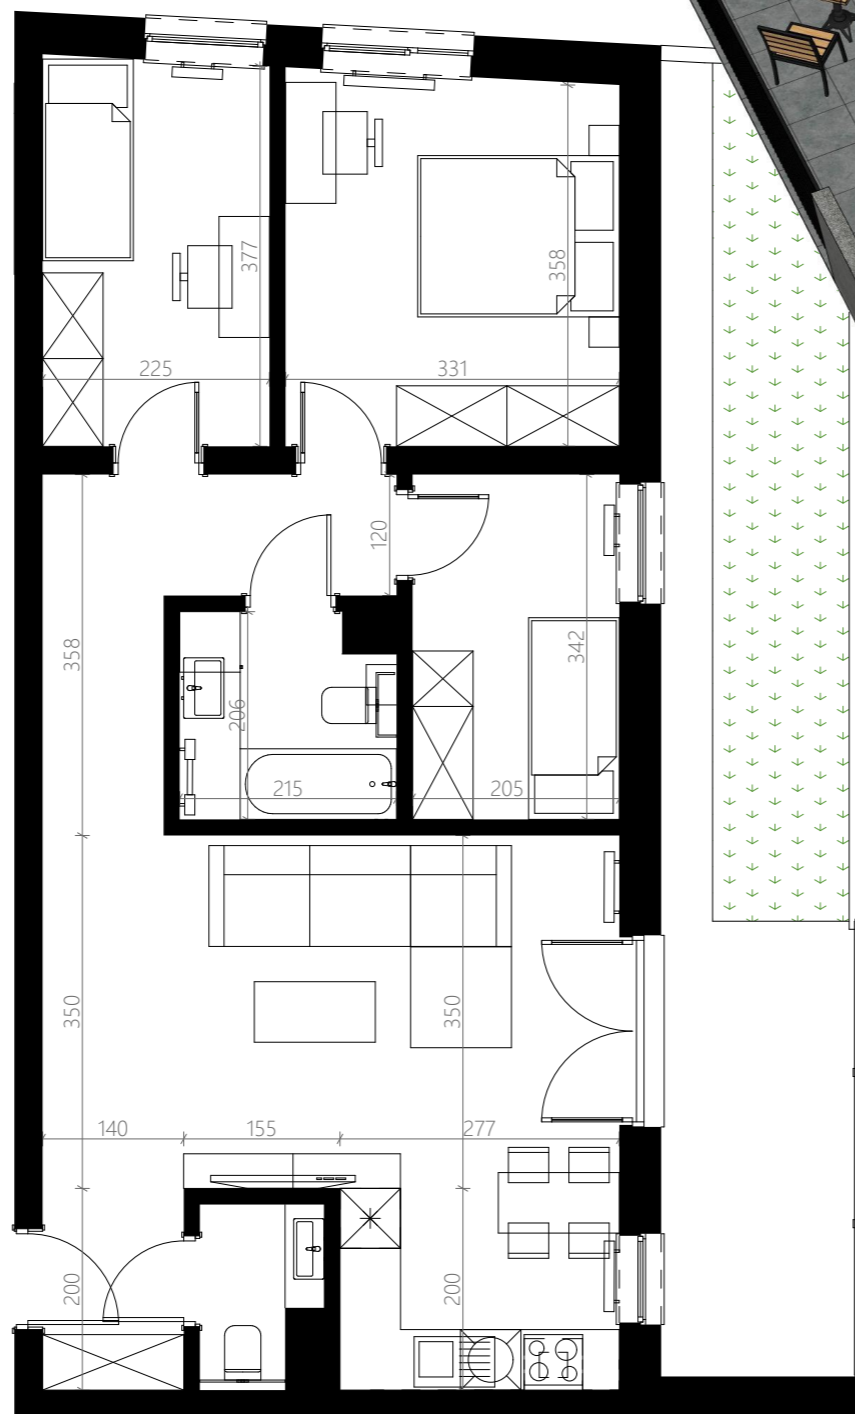

SKALA 1:75



Przykładowa aranżacja mieszkania  
 Wymiary i powierzchnie mogą odbiegać od realizacji do 1%

**wimar**  
 architektura